




Perspektive Blickrichtung Süden

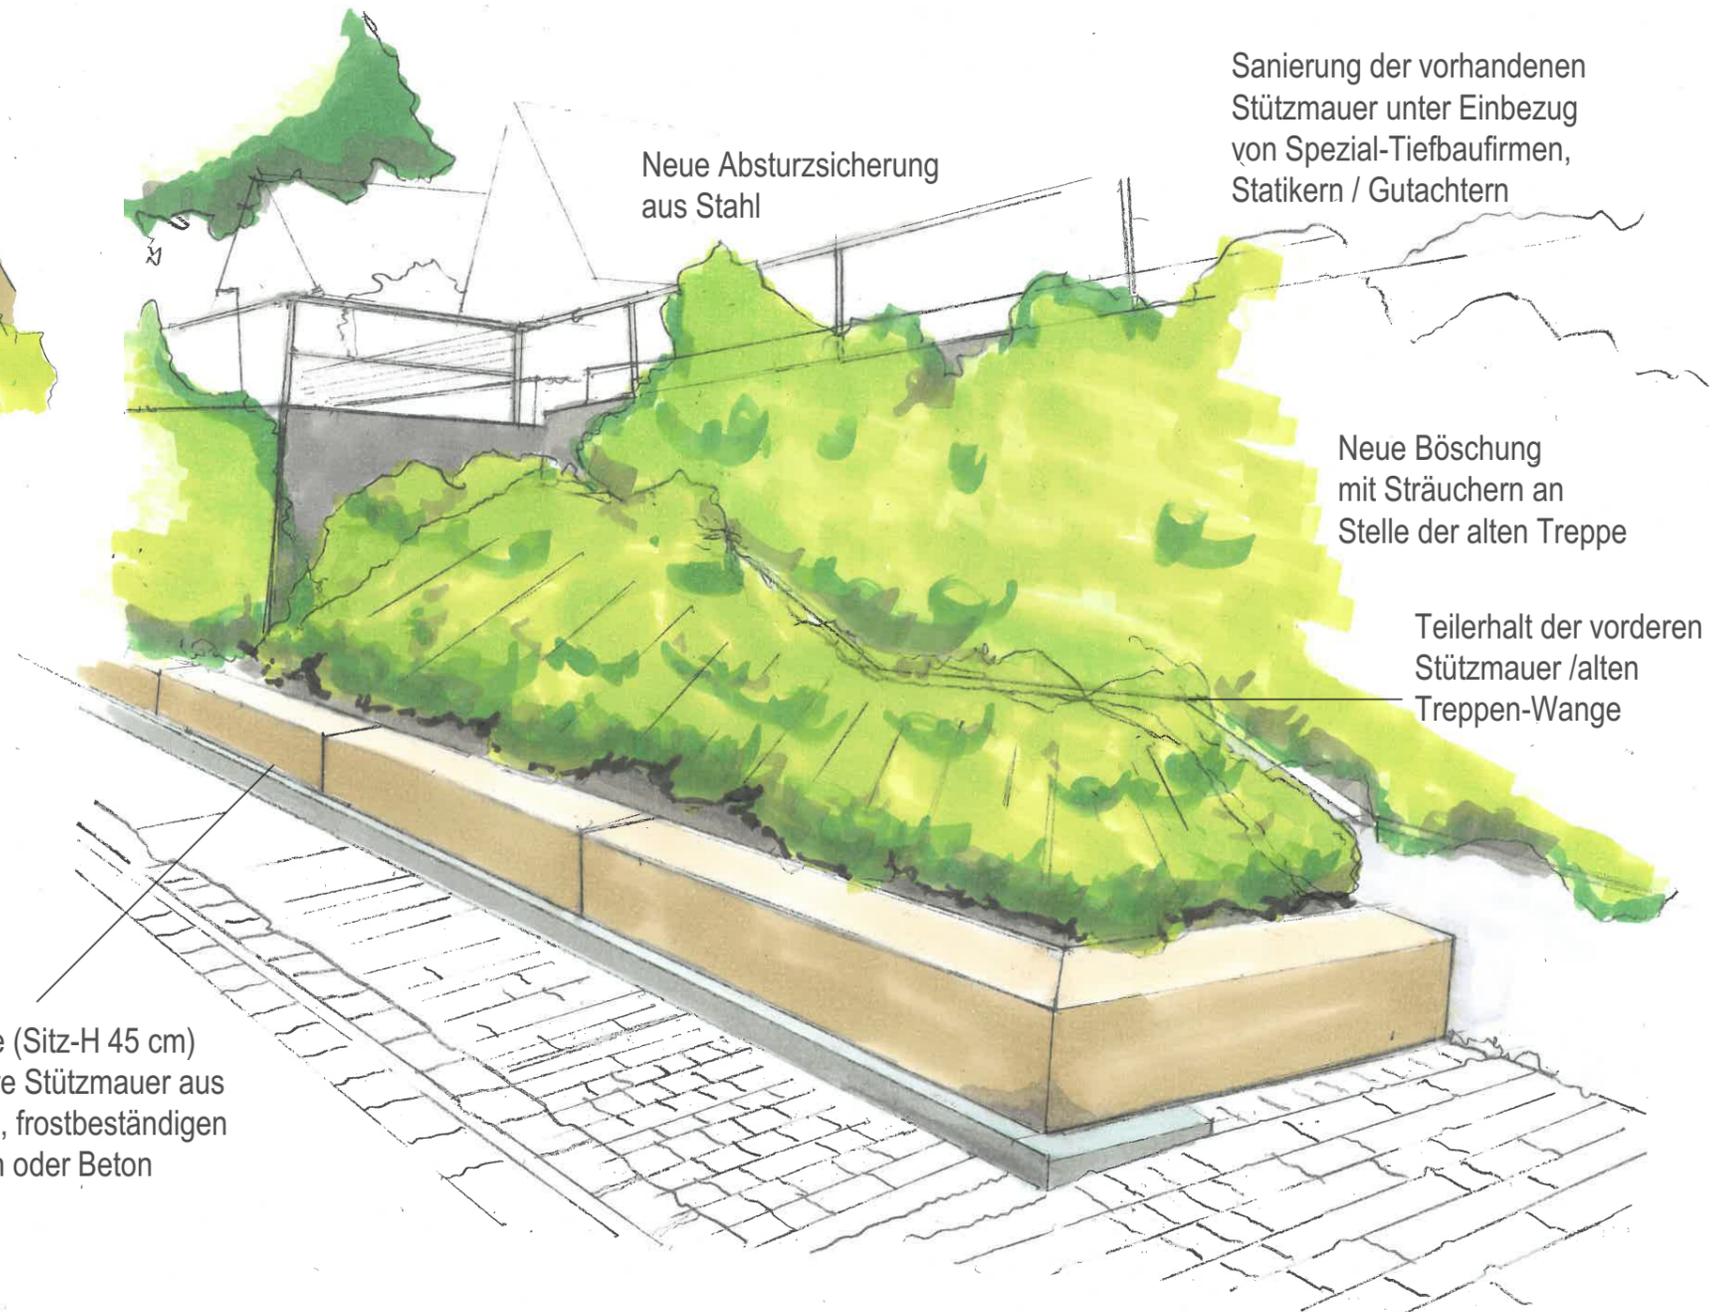

Perspektive Blickrichtung Nord-Osten

Neue Absturzsicherung  
aus Stahl

Sanierung der vorhandenen  
Stützmauer unter Einbezug  
von Spezial-Tiefbaufirmen,  
Statikern / Gutachtern

Neue Böschung  
mit Sträuchern an  
Stelle der alten Treppe

Teilerhalt der vorderen  
Stützmauer /alten  
Treppen-Wange

Sitzblöcke (Sitz-H 45 cm)  
als vordere Stützmauer aus  
gesägtem, frostbeständigen  
Naturstein oder Beton

Index	Datum	Änderung	gez.



**DAURER + HASSE**

Büro für Landschafts-, Orts- und Freiraumplanung

Partnerschaftsgesellschaft  
Wilhelm Daurer + Meinolf Hasse  
Landschaftsarchitekten bdla + Stadtplaner

Buchloer Straße 1  
86879 Wiedergeltingen  
Fon 08241 - 800 64 0  
info@daurerhasse.de  
www.daurerhasse.de

PLANVERFASSER

Wiedergeltingen, den

BAUHERR

Amt für Ländliche  
Entwicklung Schwaben  
Dr.-Rothermel-Str. 12  
86381 Krumbach

UNTERSCHRIFT

ORT / DATUM

PROJEKTNUMMER: 21-036

BEARBEITER: Wd / dm

OBJEKT

Vorbereitungsplanung  
Dorferneuerung  
89364 Rettenbach

PLANINHALT

Bereich 1 - Var. 1  
Stützmauer Hauptstraße  
- Rückbau der Treppe

25.10.2021

ohne Maßstab